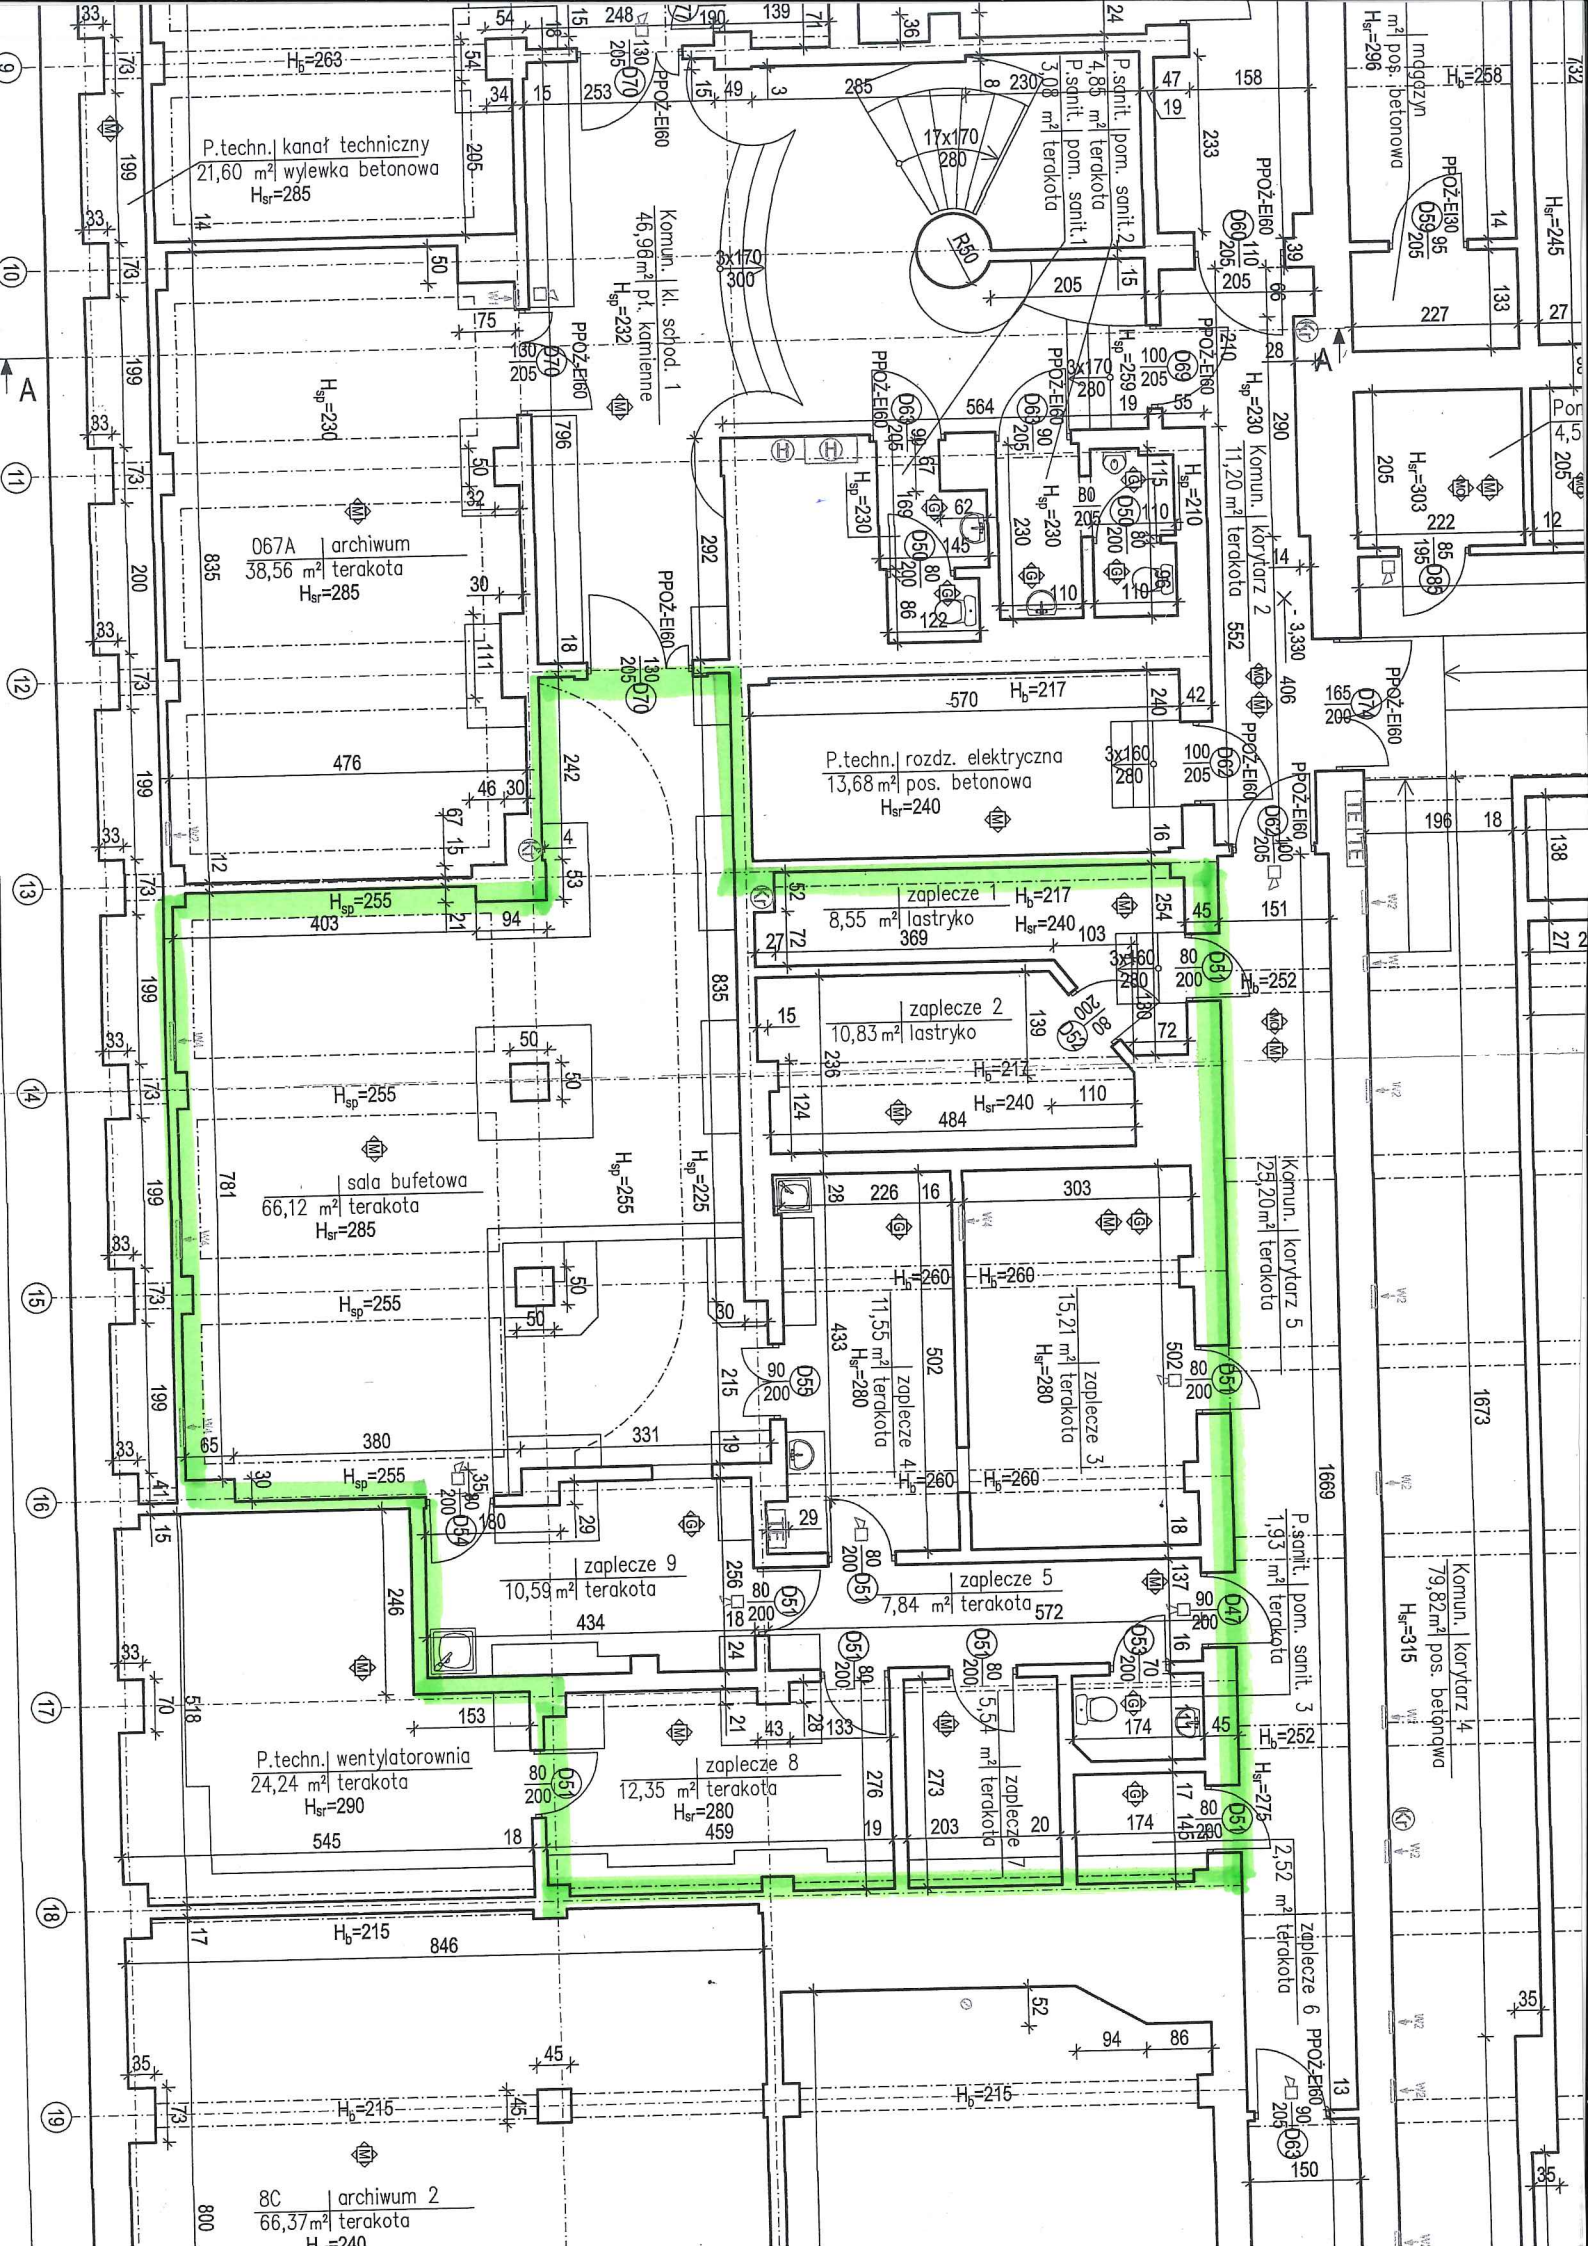
P.techn. | kanał techniczny
21,60 m² | wylewka betonowa
Hsr=285
Komun. | kl. school. 1
46,96m² | pt. kamienne
Hsp=232
P.sanit. | pom. sanit. 1
3,08 m² | terakota
P.sanit. | pom. sanit. 2
4,85 m² | terakota
magazyn
pos. betonowa
067A | archiwum
38,56 m² | terakota
Hsr=285
Komun. | korytarz 2
11,20 m² | terakota
P.techn. | rozdz. elektryczna
13,68 m² | pos. betonowa
Hsr=240
zaplecze 1
8,55 m² | lastryko
Hsr=240
zaplecze 2
10,83 m² | lastryko
Hsr=240
sala bufetowa
66,12 m² | terakota
Hsr=285
Komun. | korytarz 5
25,20m² | terakota
zaplecze 4
11,55 m² | terakota
Hsr=280
zaplecze 3
15,21 m² | terakota
Hsr=280
zaplecze 9
10,59 m² | terakota
zaplecze 5
7,84 m² | terakota
P.sanit. | pom. sanit. 3
1,93 m² | terakota
Komun. | korytarz 4
79,82m² | pos. betonowa
Hsr=315
P.techn. | wentylatorownia
24,24 m² | terakota
Hsr=290
zaplecze 8
12,35 m² | terakota
Hsr=280
zaplecze 7
5,54 m² | terakota
zaplecze 6
2,52 m² | terakota
8C | archiwum 2
66,37m² | terakota
PPOŻ-EI60
PPOŻ-EI30